



PLANTA BAJA
S. UTIL = 417,92m²
S. CONSTRUIDA=469,51m²

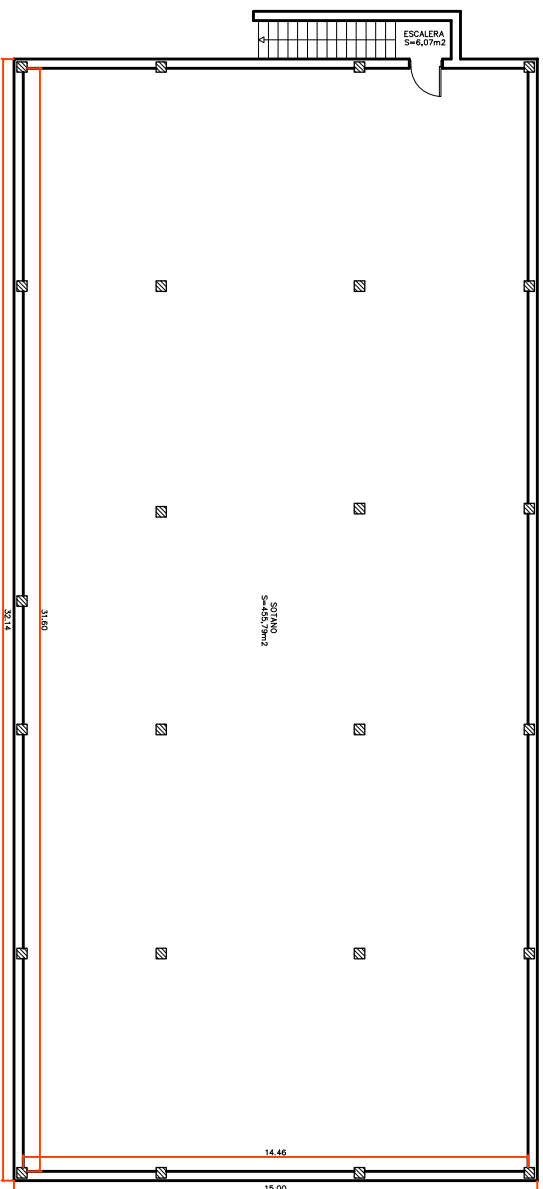

PLANTA SÓTANO
S. UTIL = 455,79m²
S. CONSTRUIDA = 484,02m²

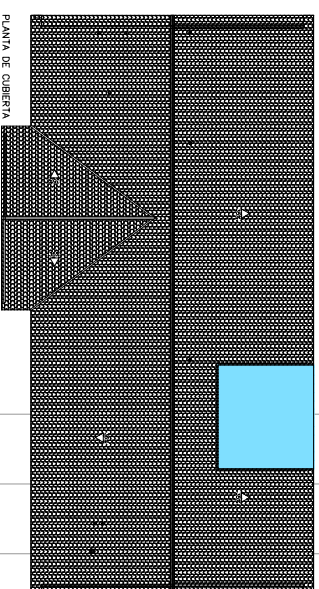

PLANTA DE CUBIERTA

PROYECTO BÁSICO Y DE
EJECUCIÓN DE AMPLIACIÓN DE
ESCUELA DE EDUCACIÓN
TESQ DE LA TERNIA,
ALBA DE TORRES (SALAMANCA),
PROMOTOR: EDOJO, ANEXAMIENTO DE ALBA DE TORRES

JUAN CARLO/ GARCÍA EPDALE
ARQUITECTO
PALE ARQUITECTO, S.L.P.
P. Dr. Torne Villarreal nº 10, 7º
37005 Salamanca
Teléfono: 923-25-51-52
móvil: 630-74-08-00
info@palearquitectos.es

ESTADO ACTUAL:
PLANTAS DE COTAS
Y SUPERFICIES
CUBIERTA GENERAL
FOTOGRAFÍAS.
FECHA: ENERO 2008
ESCALA: 1/100
1/200
EA-1

El presente documento es copia del original, cualquier uso sin el consentimiento expreso, no autorizado por el autor, quedando en todo caso prohibida su explotación económica y cualquier otro uso no autorizado.