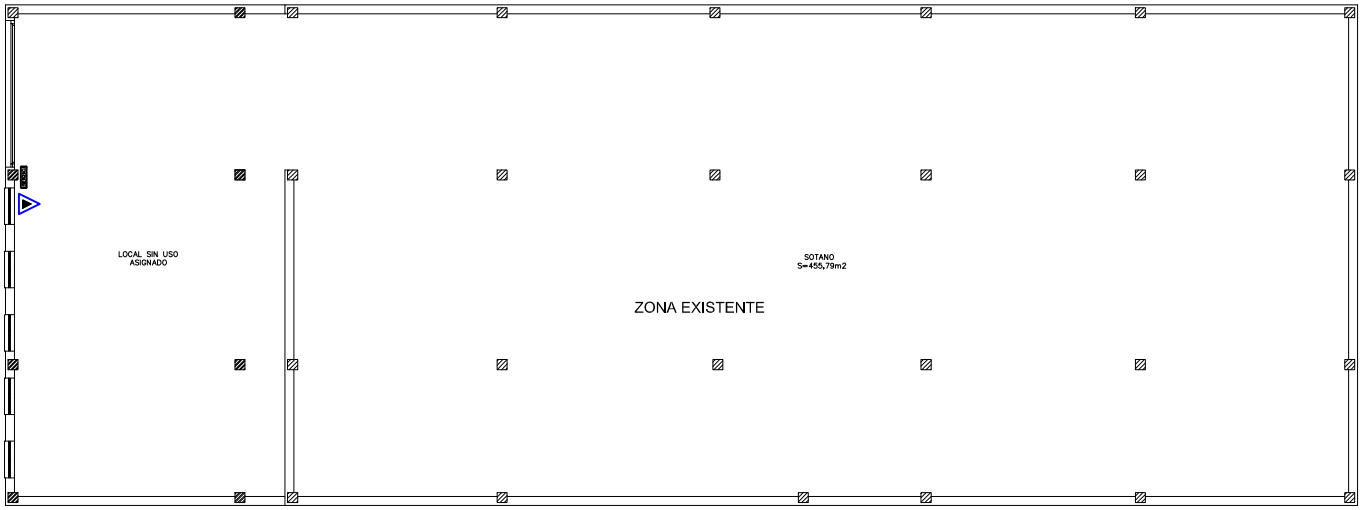

PLANTA SÓTANO

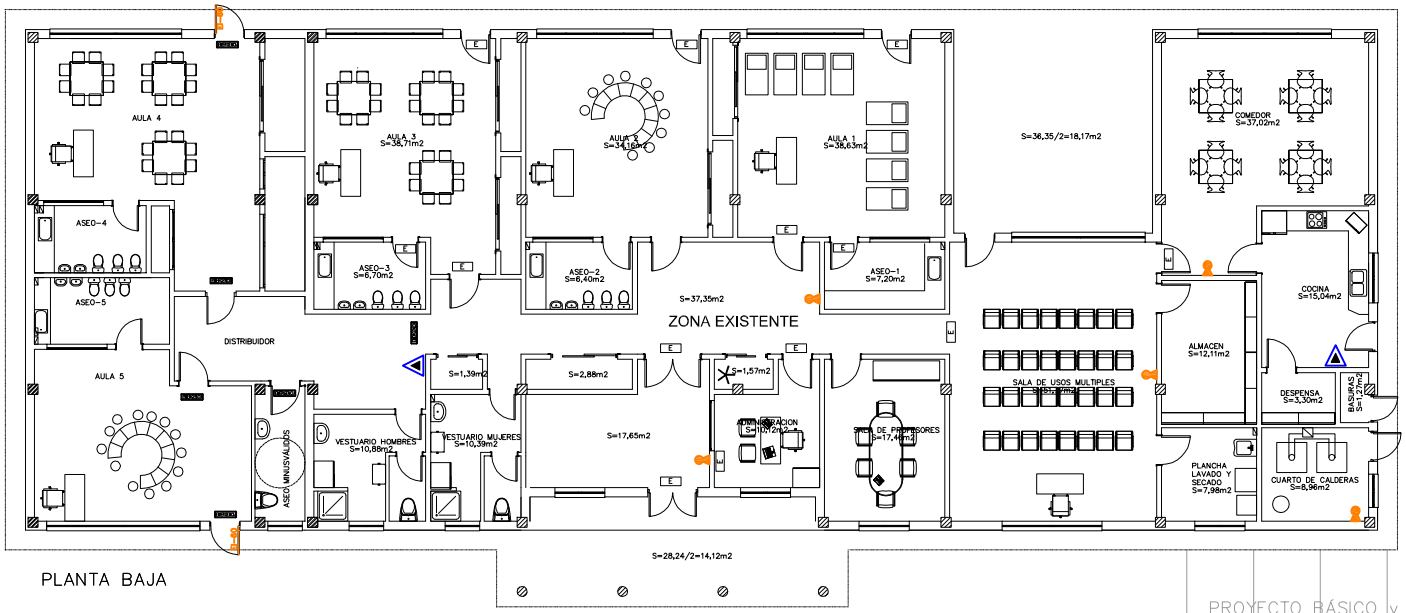

PLANTA BAJA

LEYENDA
EXTINTOR PORTÁTIL EFICACIA 21A–113B (EXISTENTE)
EXTINTOR PORTÁTIL EFICACIA 21A–113B (PROYECTADO)
E APARATO AUTÓNOMO DE EMERGENCIA (EXISTENTE)
LUMINARIA DE EMERGENCIA (PROYECTADO)

PROYECTO BÁSICO y DE EJECUCIÓN DE AMPLIACIÓN DE ESCUELA DE EDUCACIÓN

TESO DE LA FERIA.
ALBA DE TORMES (SALAMANCA).
PROMOTOR: EXCLMO. AYUNTAMIENTO DE ALBA DE TORMES

JUAN CARLOS GARCÍA FRAILE
ARQUITECTO
FRAILE ARQUITECTO, S.L.P.
Pº Dr. Torres Villarroel nº 10, 7º A
37005 Salamanca
tfno/fax: 923-23-17-63
móvil: 630-74-88-66
info@eltallerdelarquitecto.es

El presente documento es copia del original, del que es autor el arquitecto firmante. Su utilización total o parcial, así como cualquier reproducción o cesión a terceros requerirá la previa autorización expresa del autor, quedando en todo caso prohibida modificación unilateral del mismo.

DENOMINACIÓN	FECHA	ESCALA
CUMPLIMIENTO DEL CTE–DB–SI	ENERO 2009	1/100

PLANO Nº DB–S