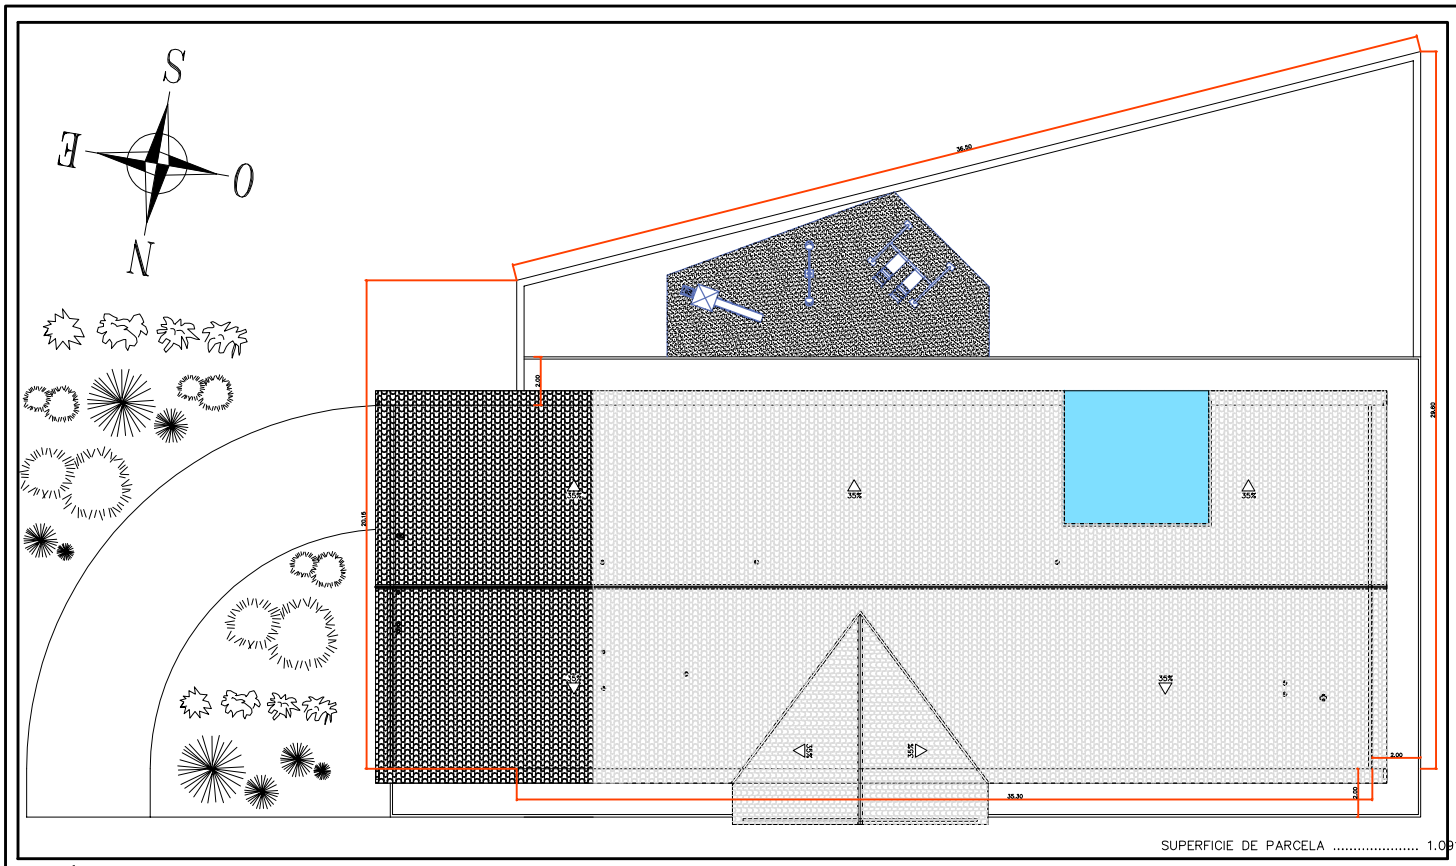

SITUACIÓN

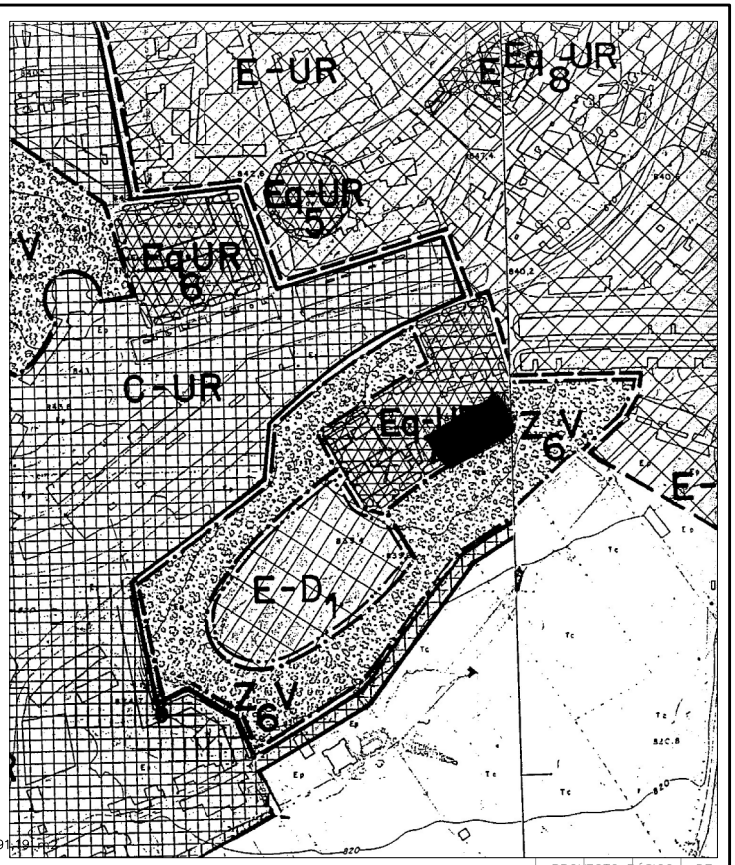

EMPLAZAMIENTO

PROYECTO BÁSICO y DE EJECUCIÓN DE AMPLIACIÓN DE ESCUELA DE EDUCACIÓN

TESO DE LA FERIA.
ALBA DE TORMES (SALAMANCA).
PROMOTOR: EXCMO. AYUNTAMIENTO DE ALBA DE TORMES

JUAN CARLOS GARCÍA FRAILE
ARQUITECTO
FRAILE ARQUITECTO, S.L.P.
Pº Sr. Torres Villarroel nº 10, 7º A
37008 Salamanca
tfno/fax 923-23-17-45
móvil 630-74-68-68
info@frailearquitectos.com

DENOMINACIÓN	FECHA	ESCALA
SITUACIÓN Y EMPLAZAMIENTO	ENERO 2008	1/100 Y SIN ESCALA

PLANO Nº 0

El presente documento es copia del original, cuya propiedad intelectual pertenece al arquitecto firmante. Su utilización total o parcial, así como cualquier reproducción o cesión a terceros requerirá la previa autorización expresa del autor, quedando en todo caso prohibida su modificación sin el consentimiento del mismo.