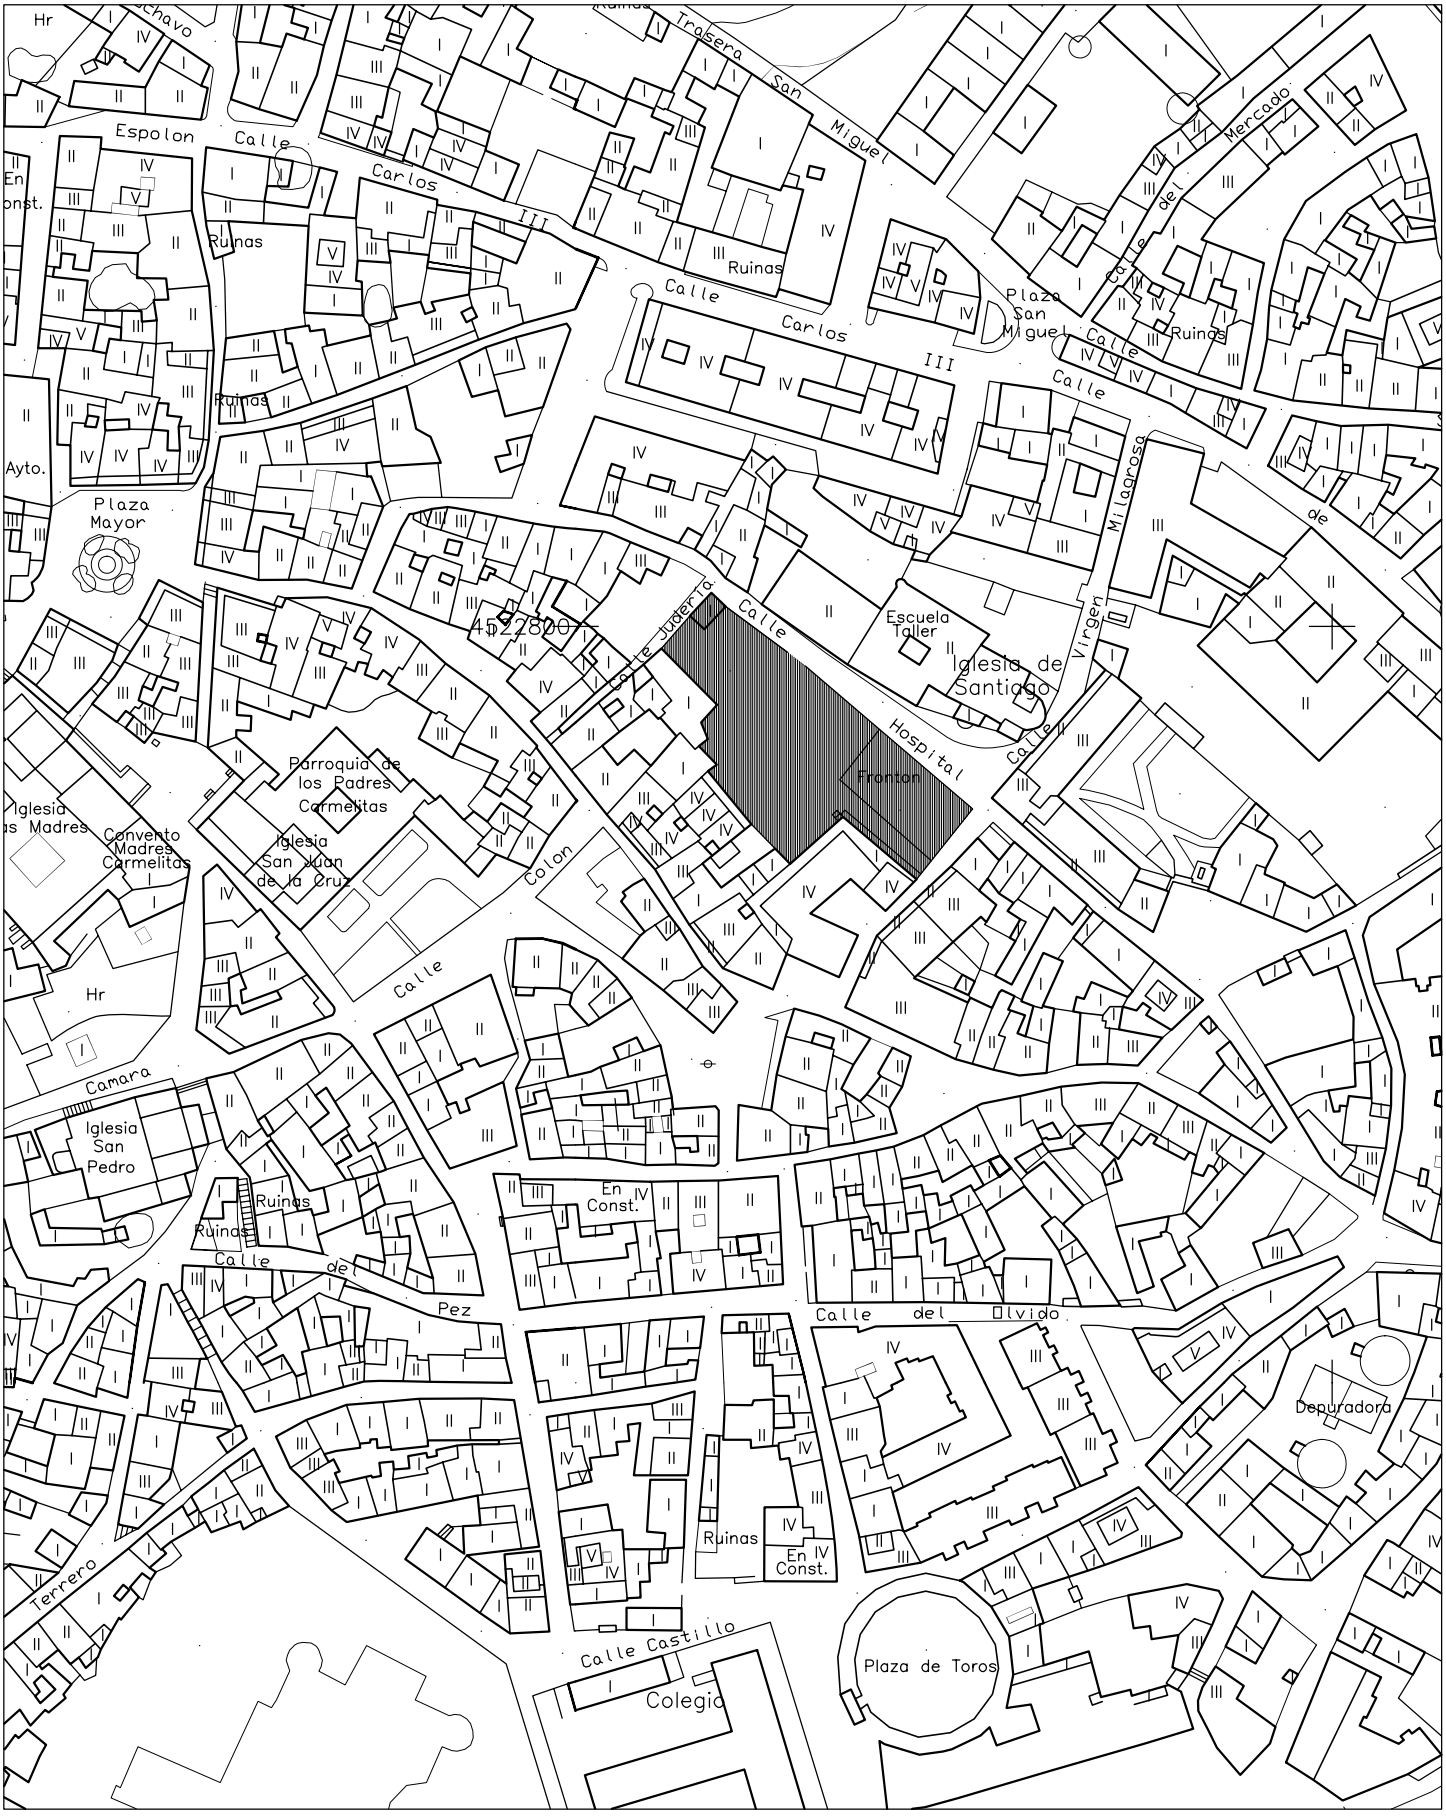

DESGLOSADO A

PROYECTO BÁSICO Y DE EJECUCIÓN	Fecha: OCTUBRE 2009	Plano nº: 01
Edificio multiusos: Fase 2. DESGLOSADO A C/Hospital, 20 Alba de Tormes (Salamanca)	Escala: 1/2000	
PROMOTOR: Ayuntamiento de Alba de Tormes	Plano: SITUACION	
ARQUITECTOS: Fernando Alonso Alvarez Jesús Ortiz Vigil		