FASE 2. desglosado A:
-Forjado 2 (Cota +11.15 m).
-Forjado 3 (Cota +14.75 m).

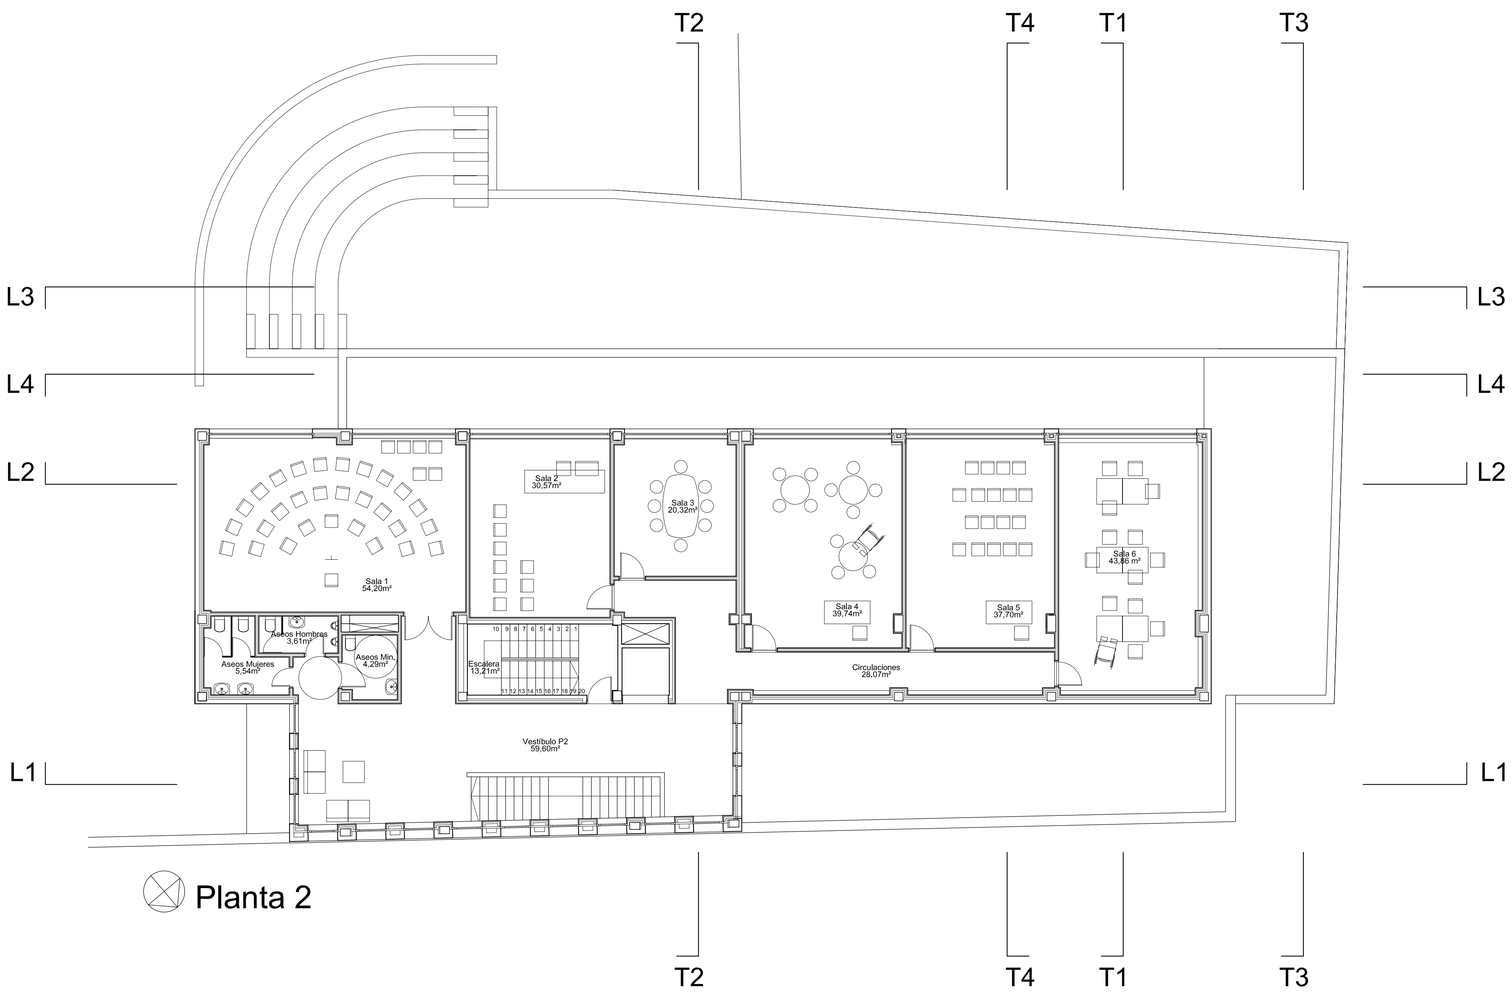

Planta 2

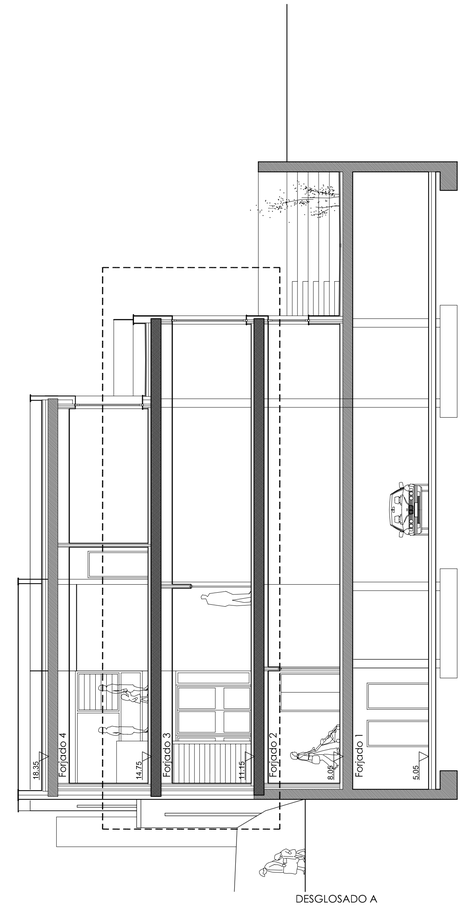

Sección T2

DESGLOSADO A

PROYECTO BÁSICO Y DE EJECUCIÓN	Fecha: OCTUBRE 2009
Edificio multiusos: Fase 2. DESGLOSADO A C/Hospital, 20 Alba de Tormes (Salamanca)	Escala: 1/100
PROMOTOR: Ayuntamiento de Alba de Tormes	Plano: DEFINICIÓN DE LA FASE A EJECUTAR PLANTA P2 SECCIONES L3 Y T2
ARQUITECTOS: Fernando Alonso Alvarez — Jesús Ortiz Vigil	Plano nº: 05