



Sección L4

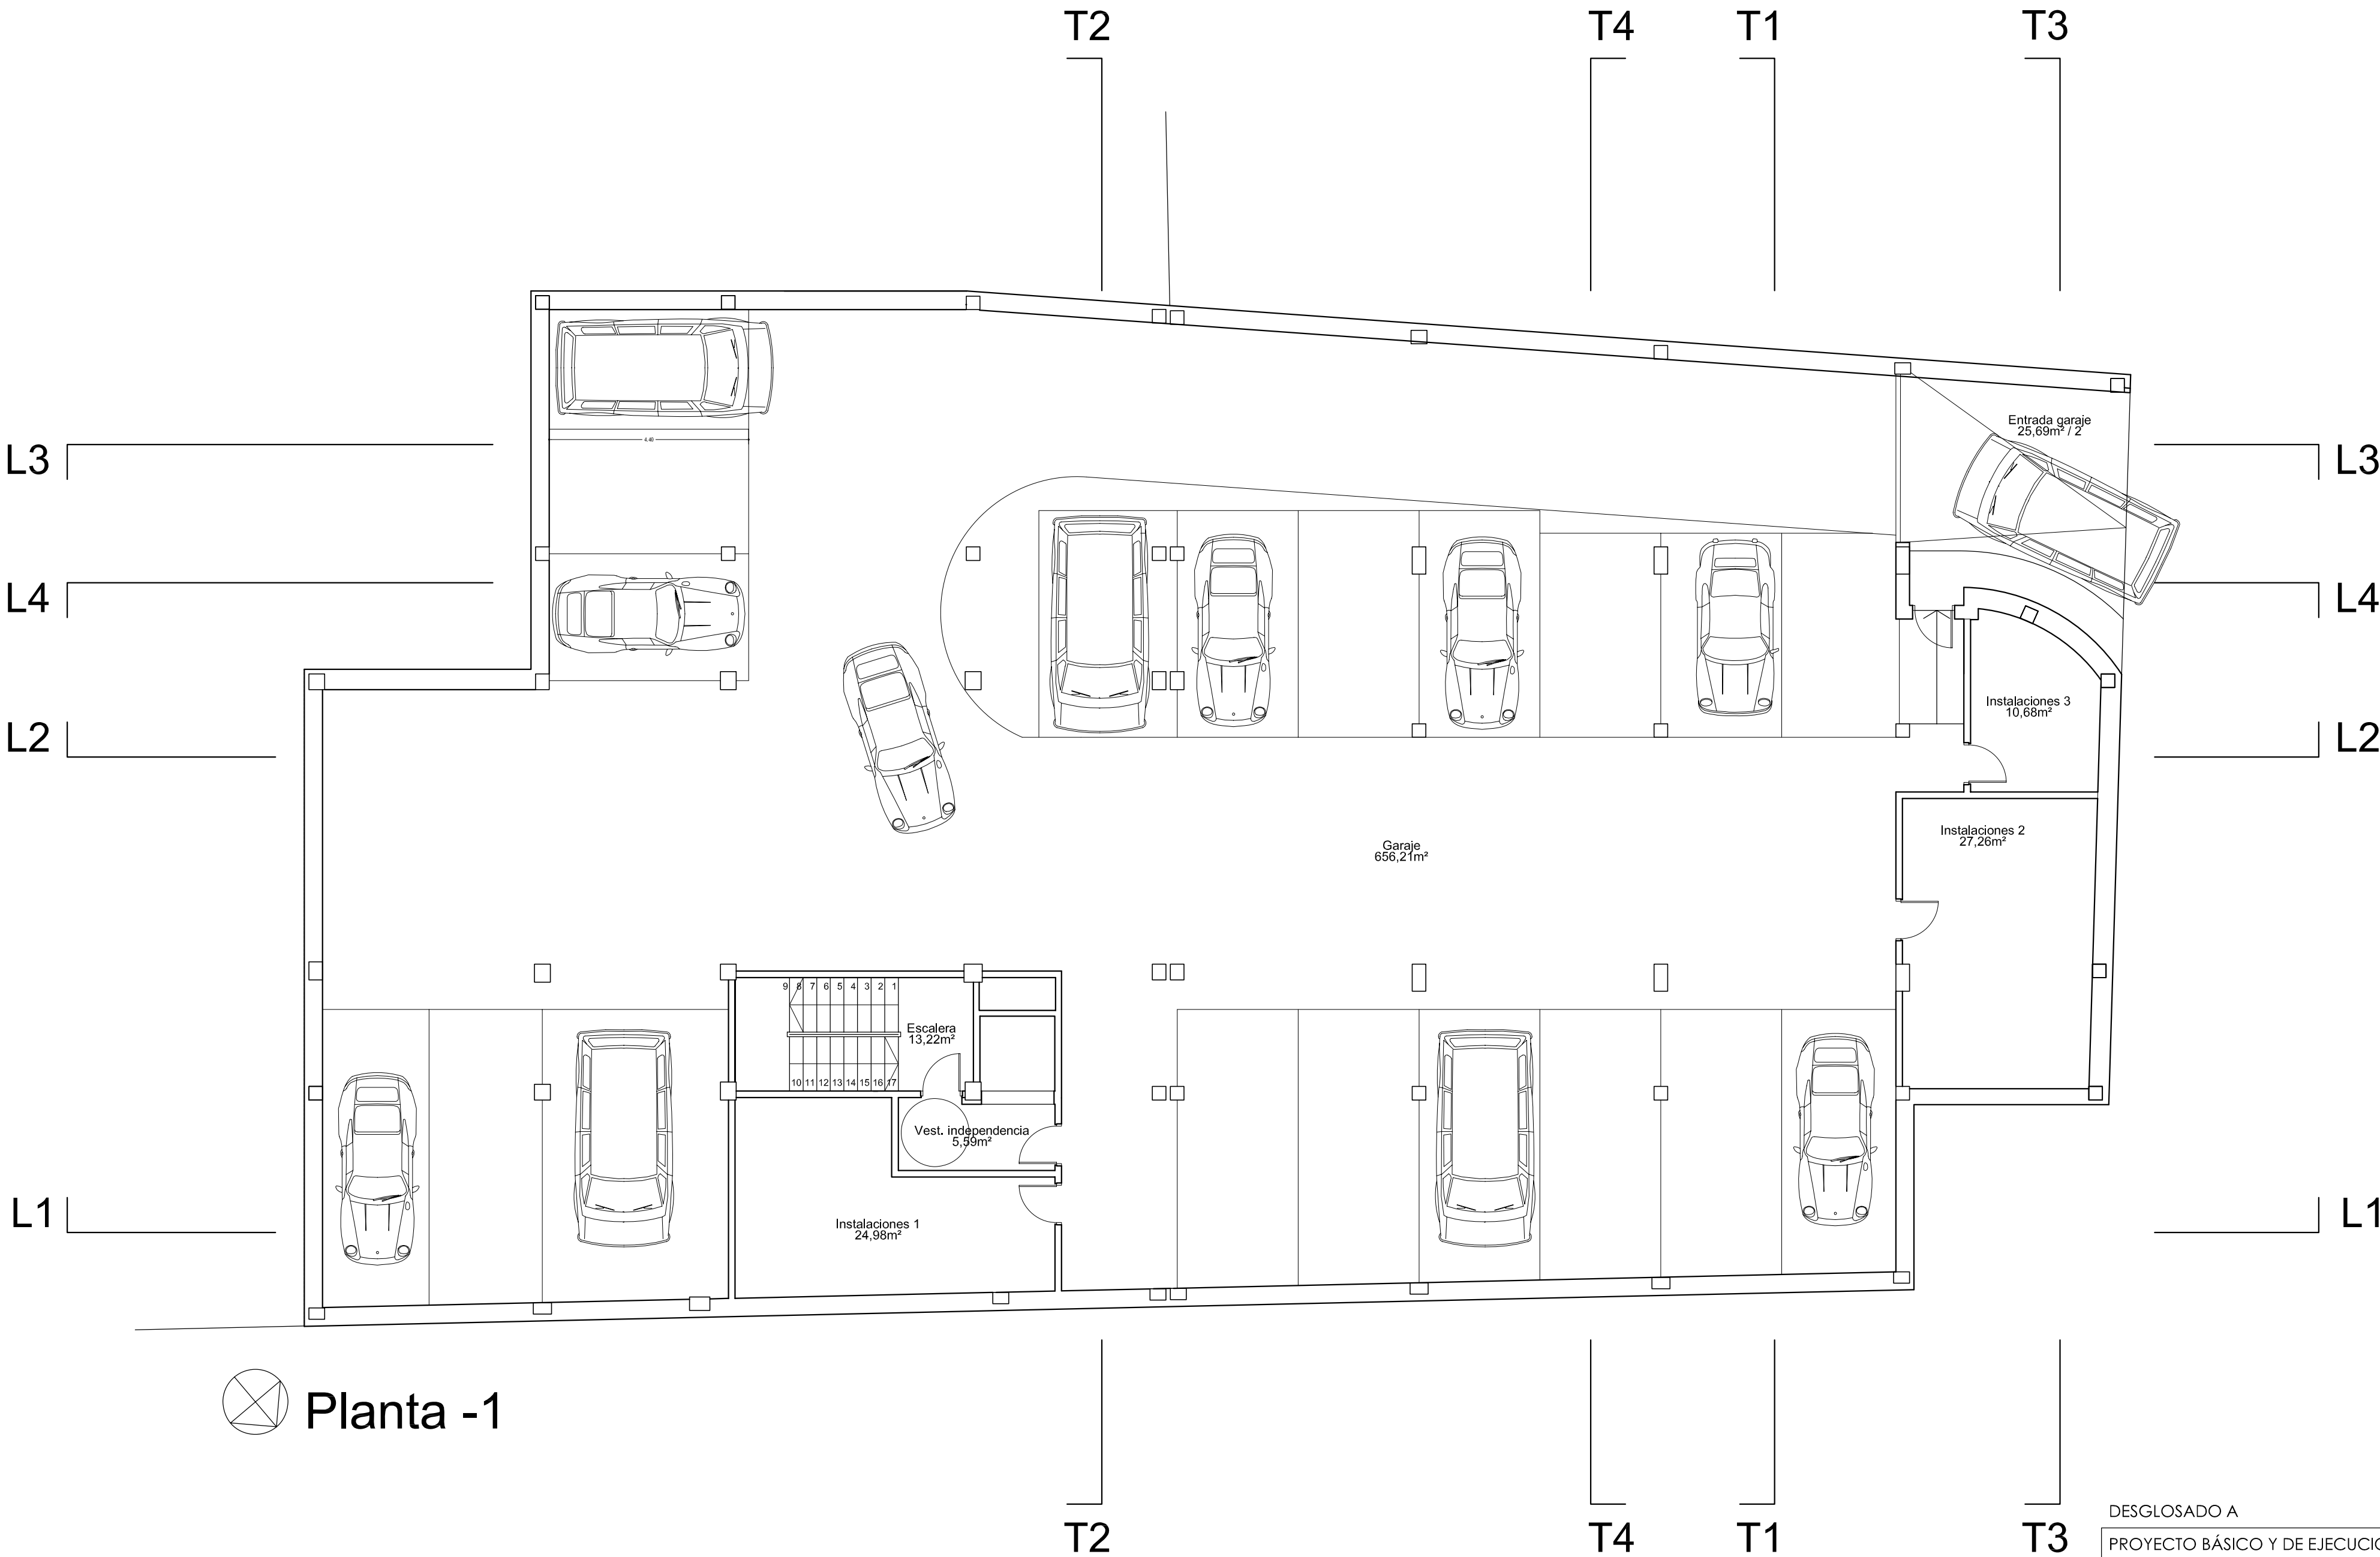

FASE 2. desglosado A:
-Forjado 2 (Cota +11.15 m).
-Forjado 3 (Cota +14.75 m).

Sección T4

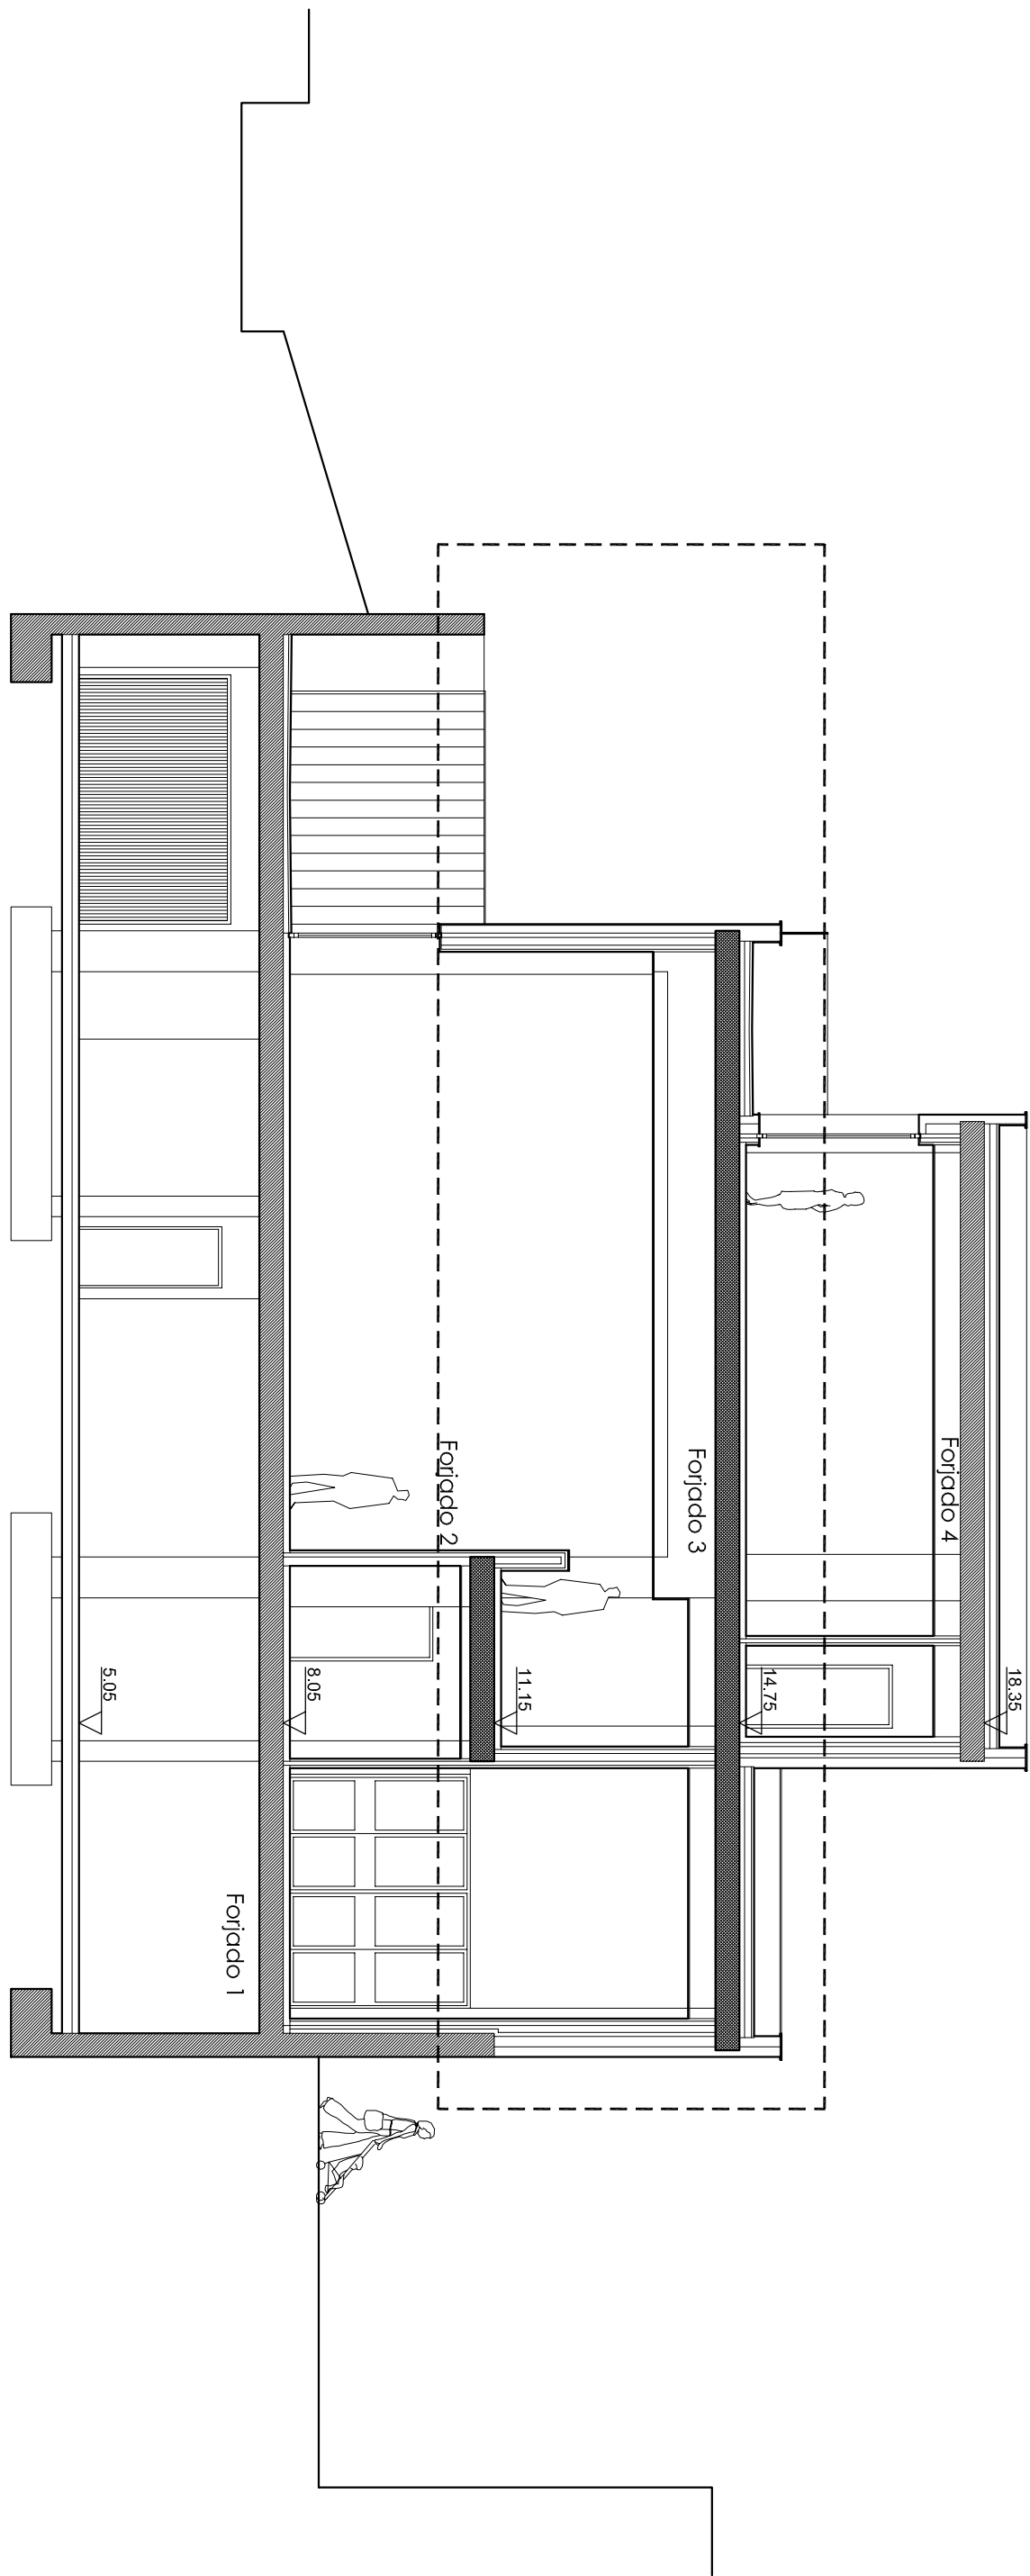

Planta -1