



Sección L1

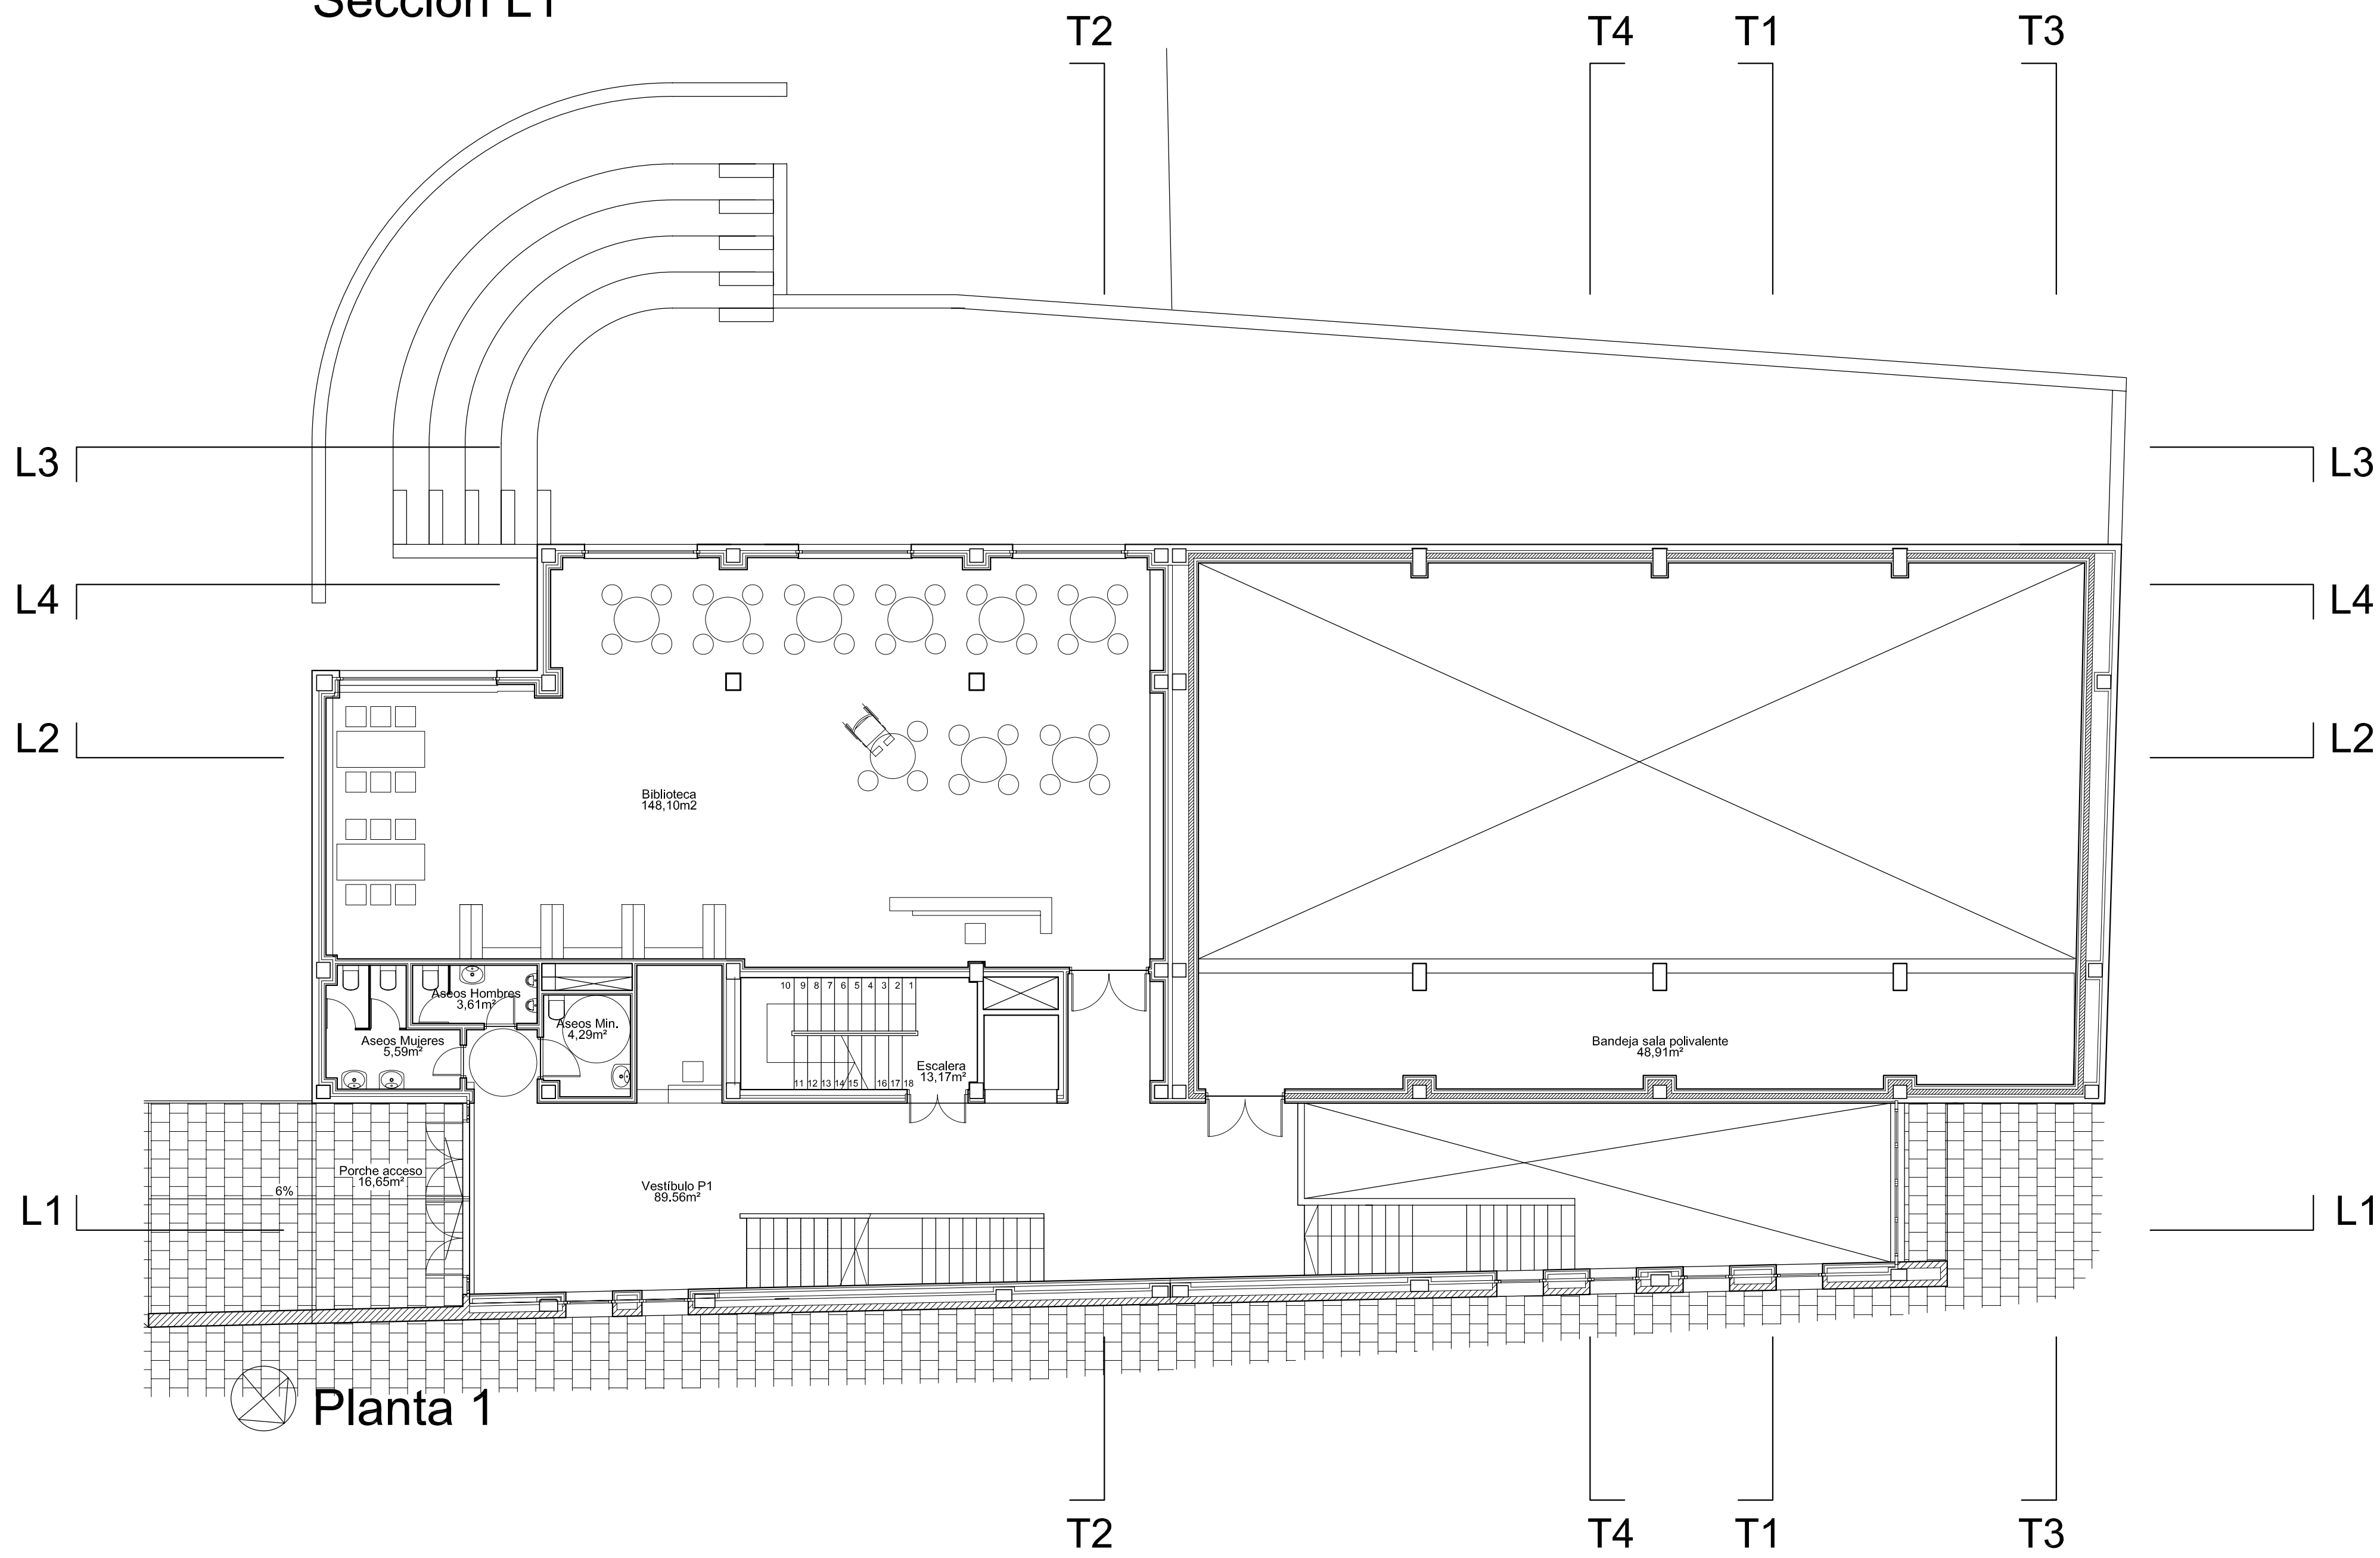

FASE 2. desglosado B:
-Saneamiento y Solera en PS-1.
-Forjado 4 (Cota +18.35 m).

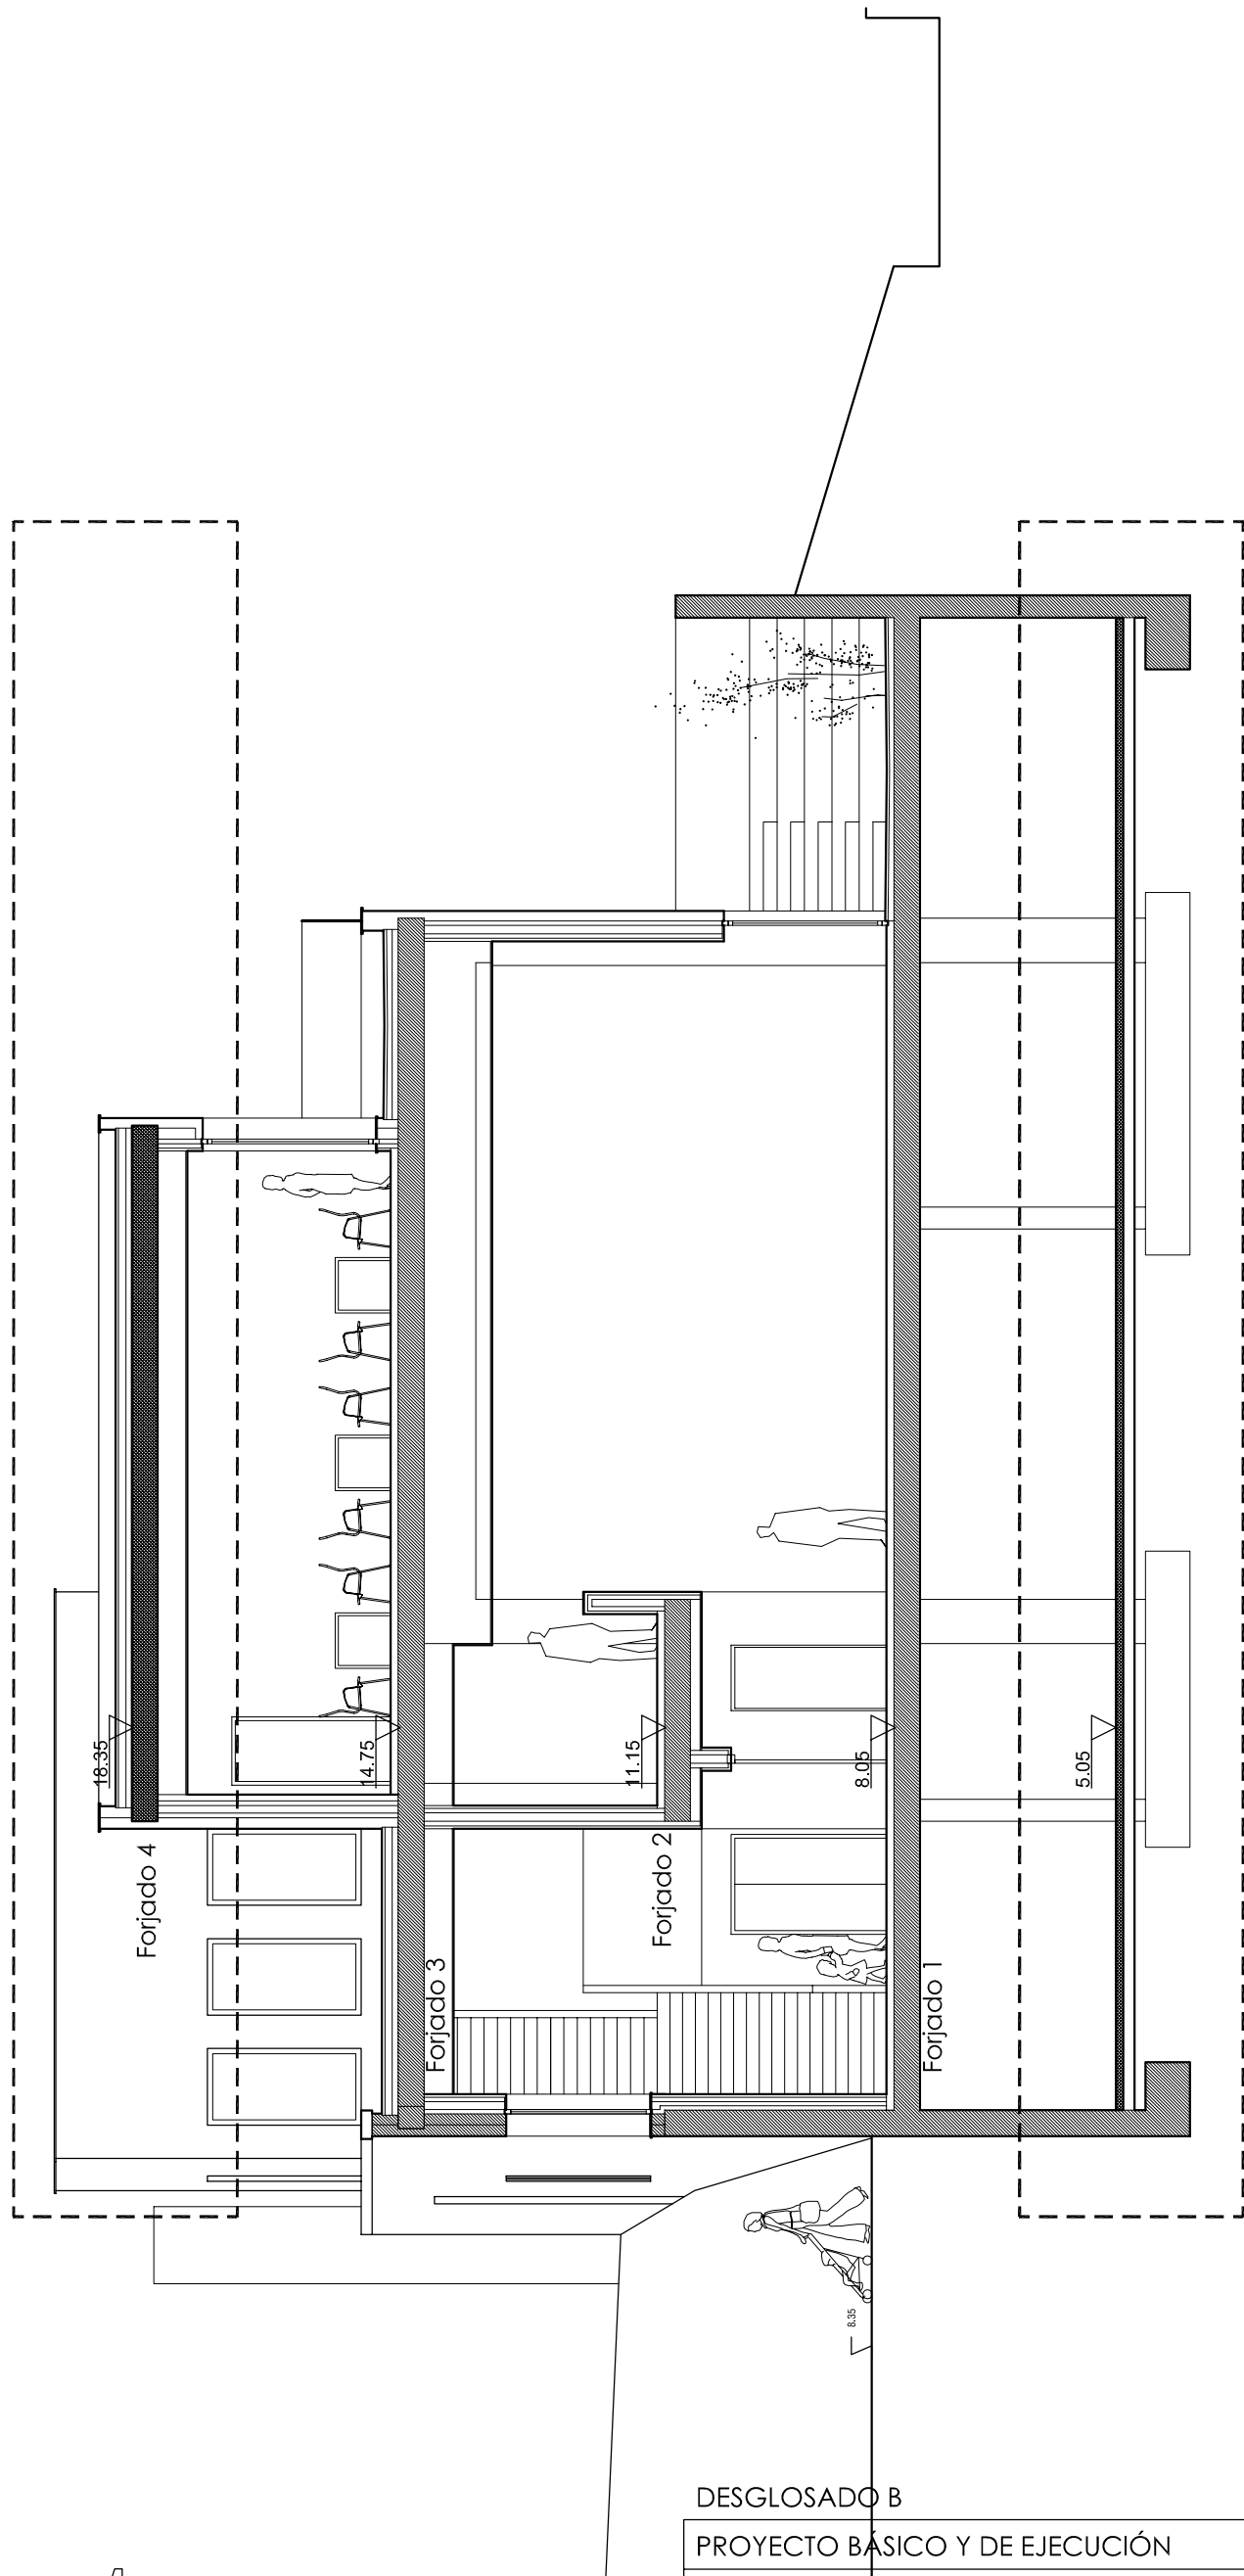

Sección T1